

ŽEMĖS SKLYPAS, KAD. NR. 2101/0030:33,
 ŽEMĖS SKLYPO PLOTAS 2,4000 ha



Žemės sklypo (sklypų) pagrindinė žemės naudojimo paskirtis, būdas IKI:

Pagrindinė žemės naudojimo paskirtis

Būdas

Kita

Komercinės paskirties objektų teritorijos

Kita

Susisiekimo ir inžinerinių tinklų koridorių teritorijos





Kita

Bendro naudojimo teritorijos (apsauginiai želdiniai)

Žemės sklypo (sklypų) pagrindinė žemės naudojimo paskirtis, būdas PO

Žemės sklypo Nr.	Plotas (ha)	Pagrindinė žemės naudojimo paskirtis	Būdas
1-1	1,0375	Kita	Komercinės paskirties objektų teritorijos
1-2	0,3300	Kita	Atskirųjų želdynų teritorijos.
1-3	0,2325	Kita	Vienbučių ir dvibučių gyvenamųjų pastatų teritorijos teritorijos

SUTARTINIAI ŽYMĖJIMAI

	Planuojama teritorija
	Komercinės paskirties objektų teritorijos
	Atskirųjų želdynų teritorijos.
	Vienbučių ir dvibučių gyvenamųjų pastatų teritorijos

Atestato
Nr.

S33
STUDIJA33

Skerdėju g.3, Klaipėda
www.s33.lt; info@s33.lt

ŽEMĖS SKLYPAS, KAD. NR. 2101/0030:33
 ADRESU KLAIPĖDA, RIMKŲ G. 50A

Rengėjas

PV

M. Šeškauskas

Žemės sklypo dalių naudojimo būdo keitimo schema

Laida

0


LT

Lapas


Lapų

1


1

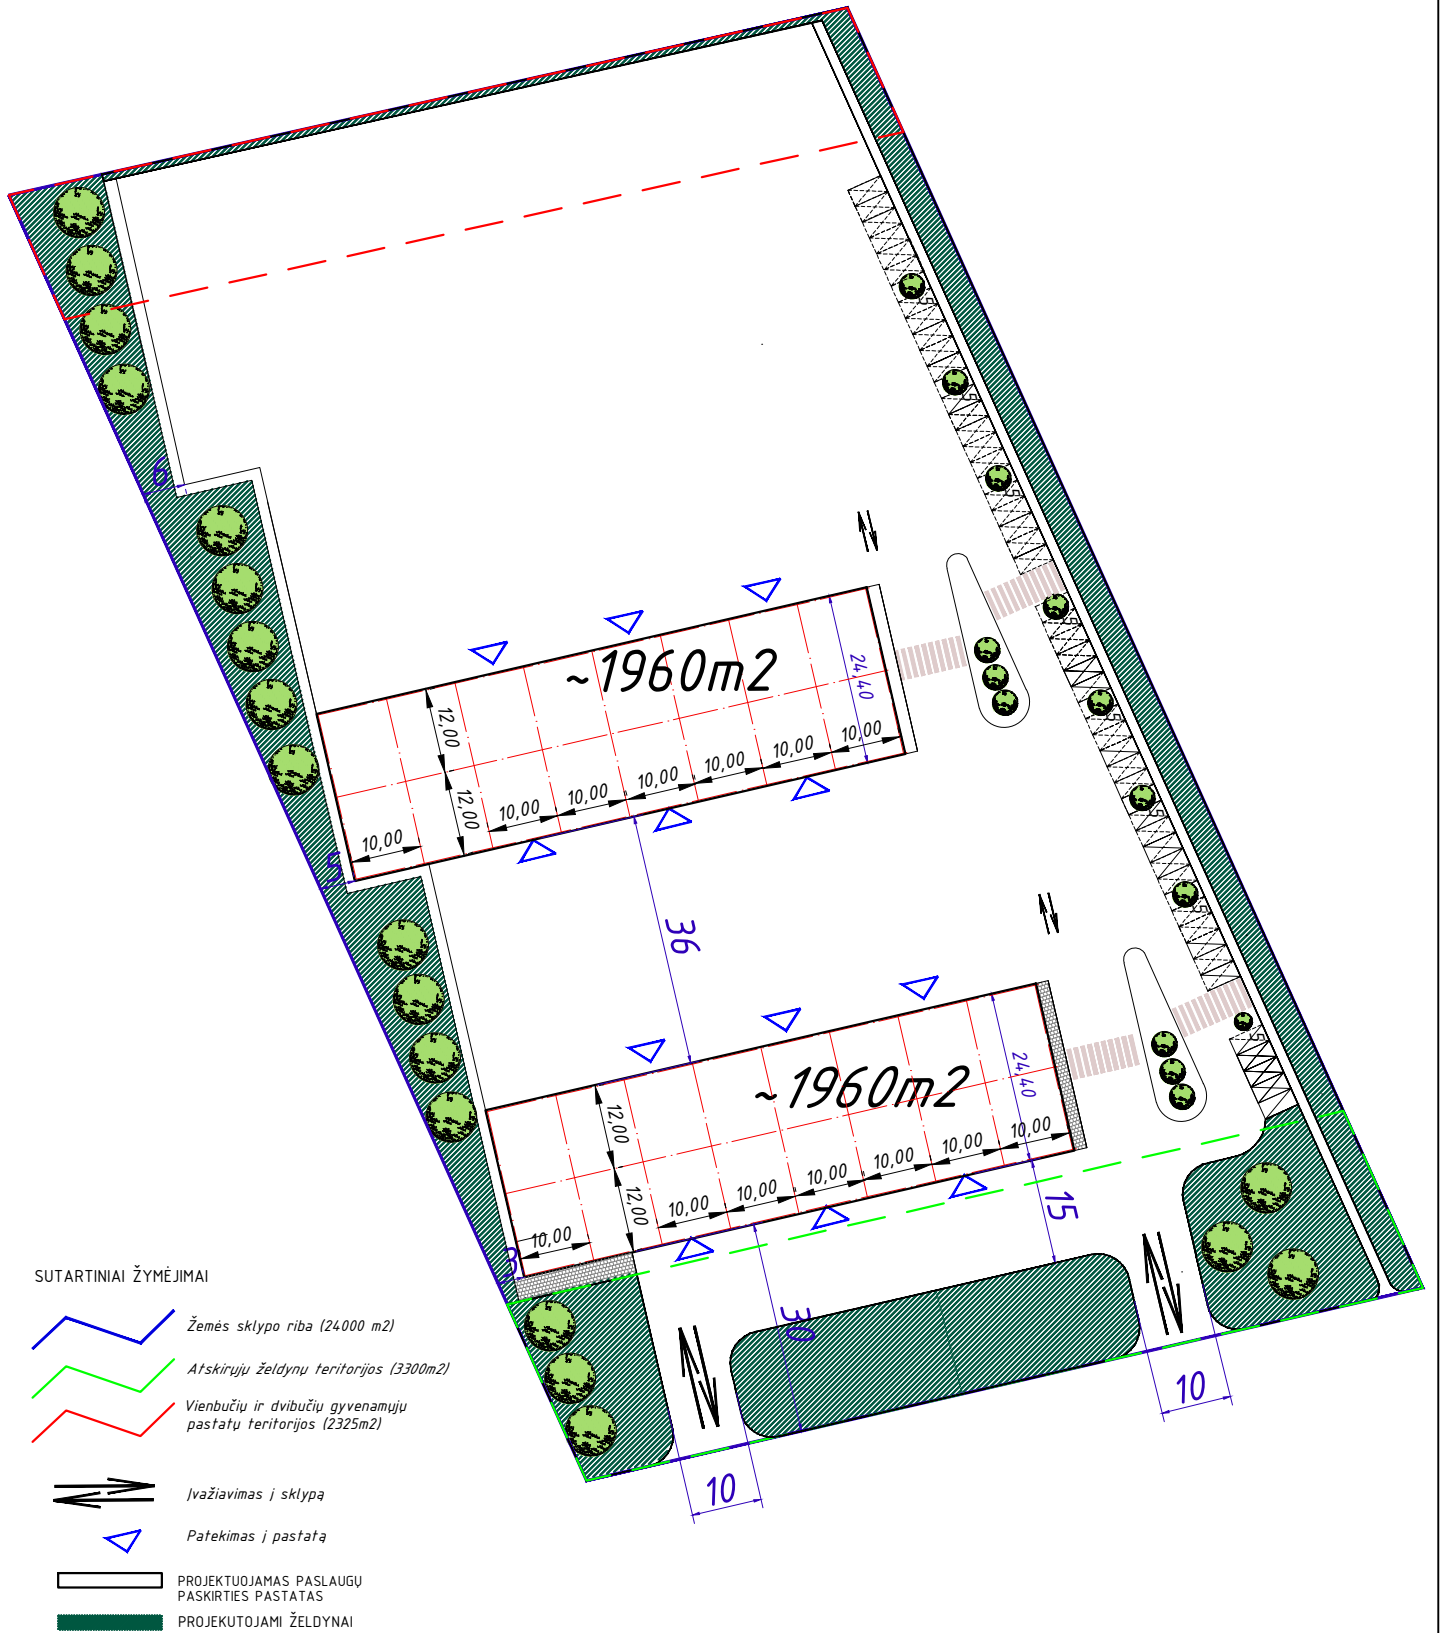


Atestato Nr.	S33 STUDIJA33	Skerdėju g.3A, Klaipėda www.s33.lt; info@s33.lt	ŽEMĖS SKLYPAS, KAD. NR. 2101/0030:33 ADRESU KLAIPĖDA, RIMKŲ G. 50A	
Renęjas	PV	M. Šeškauskas		
LT			PROJEKTINIAI PASIŪLYMAI	
			Lapas	Lapų
			1	1

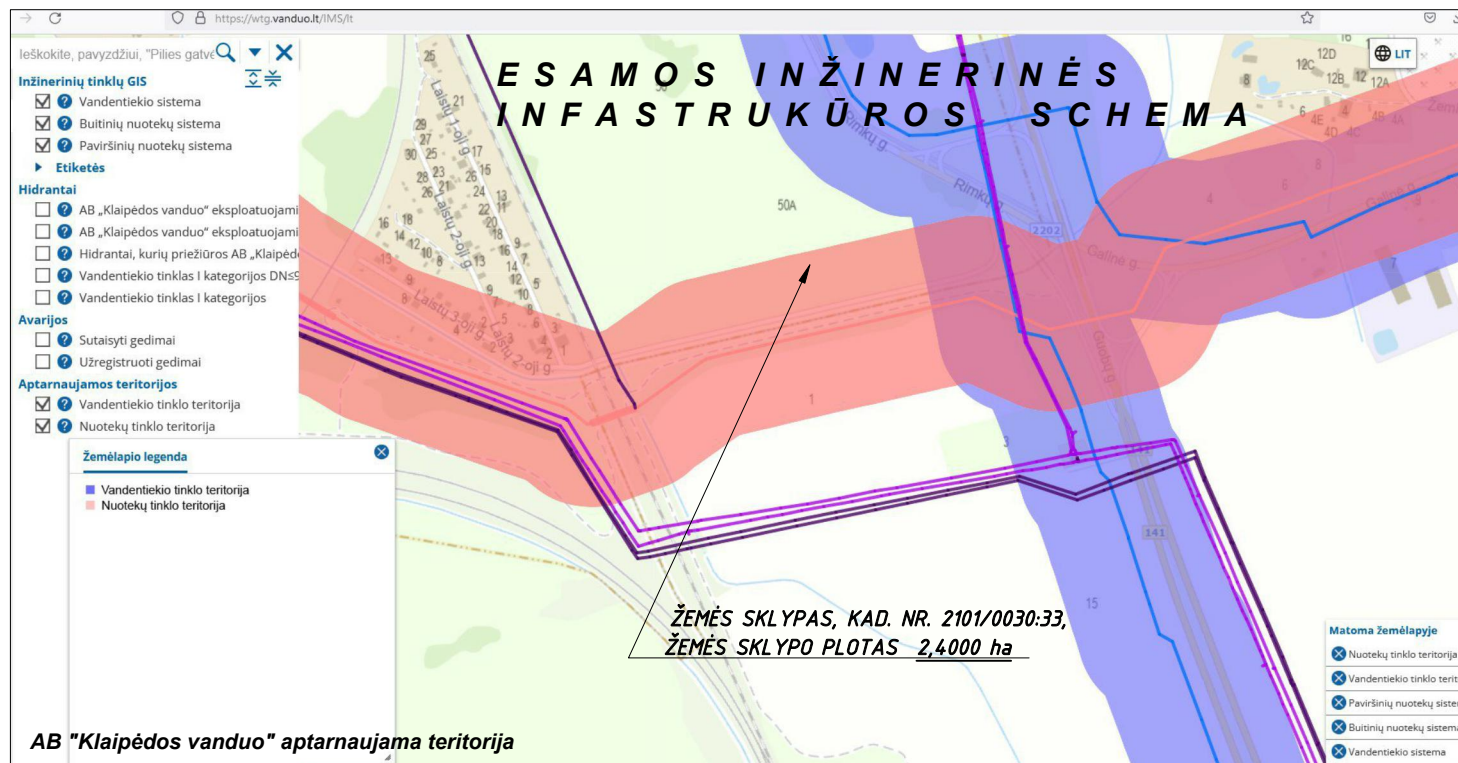


AB "Klaipėdos vanduo" aptarnaujama teritorija

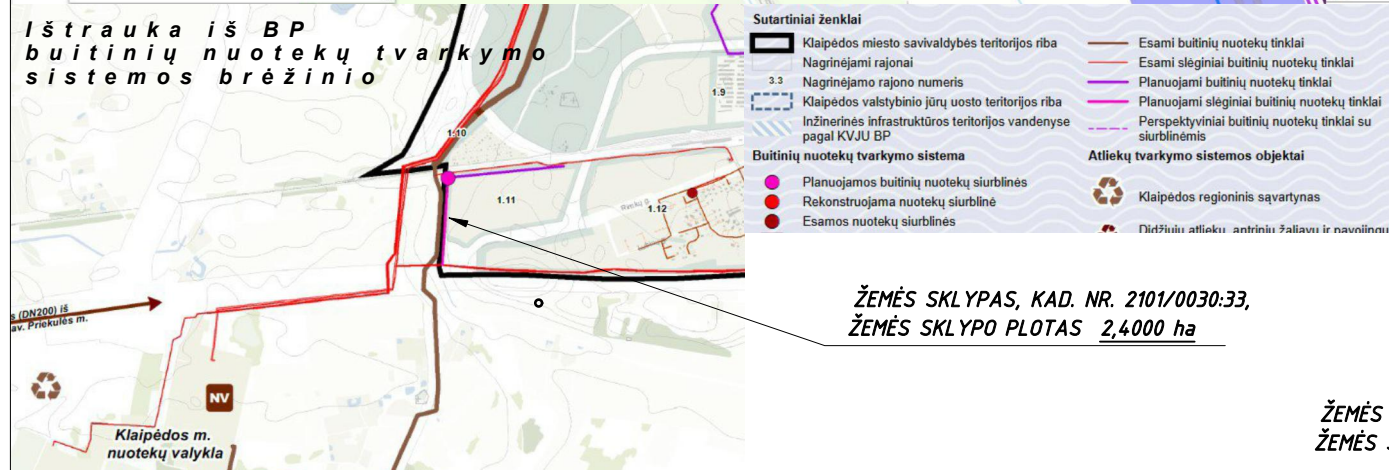


ŽEMĖS SKLYPAS, KAD. NR. 2101/0030:33, ŽEMĖS SKLYPO PLOTAS 2,4000 ha

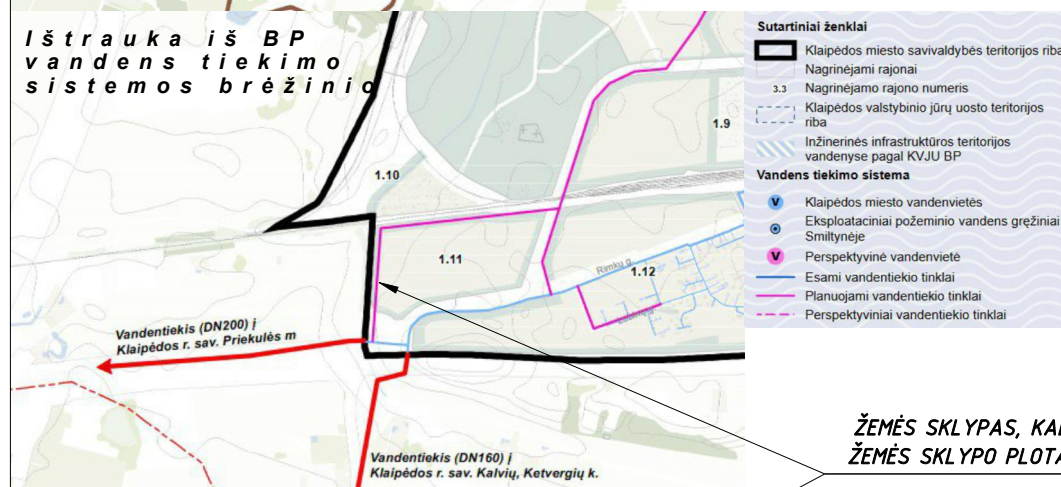

ŽEMĖS SKLYPAS, KAD. NR. 2101/0030:33, ŽEMĖS SKLYPO PLOTAS 2,4000 ha

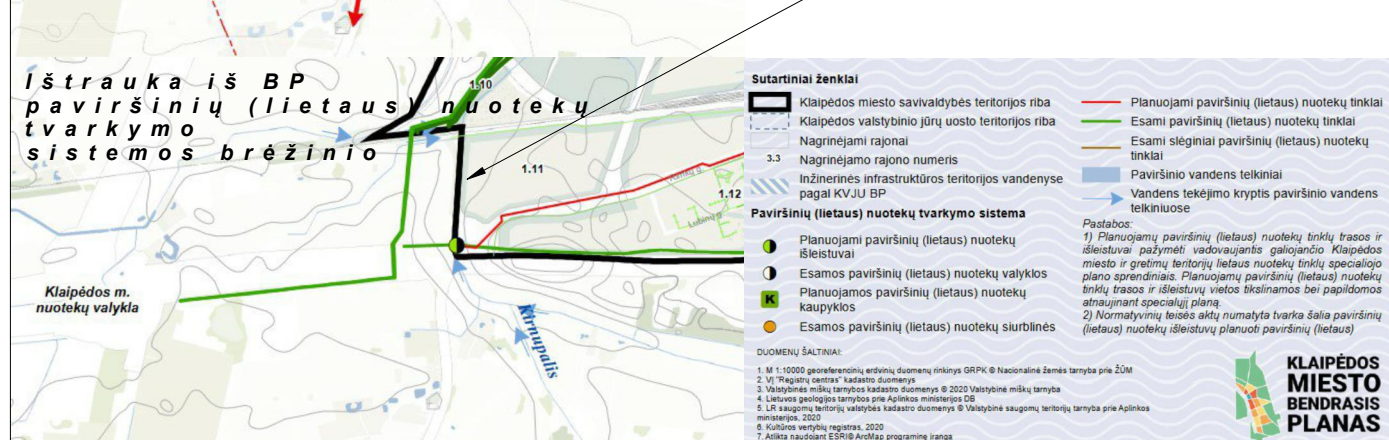

Ištrauka iš REGIA su esamu privažiuoimu prie žemės sklypo

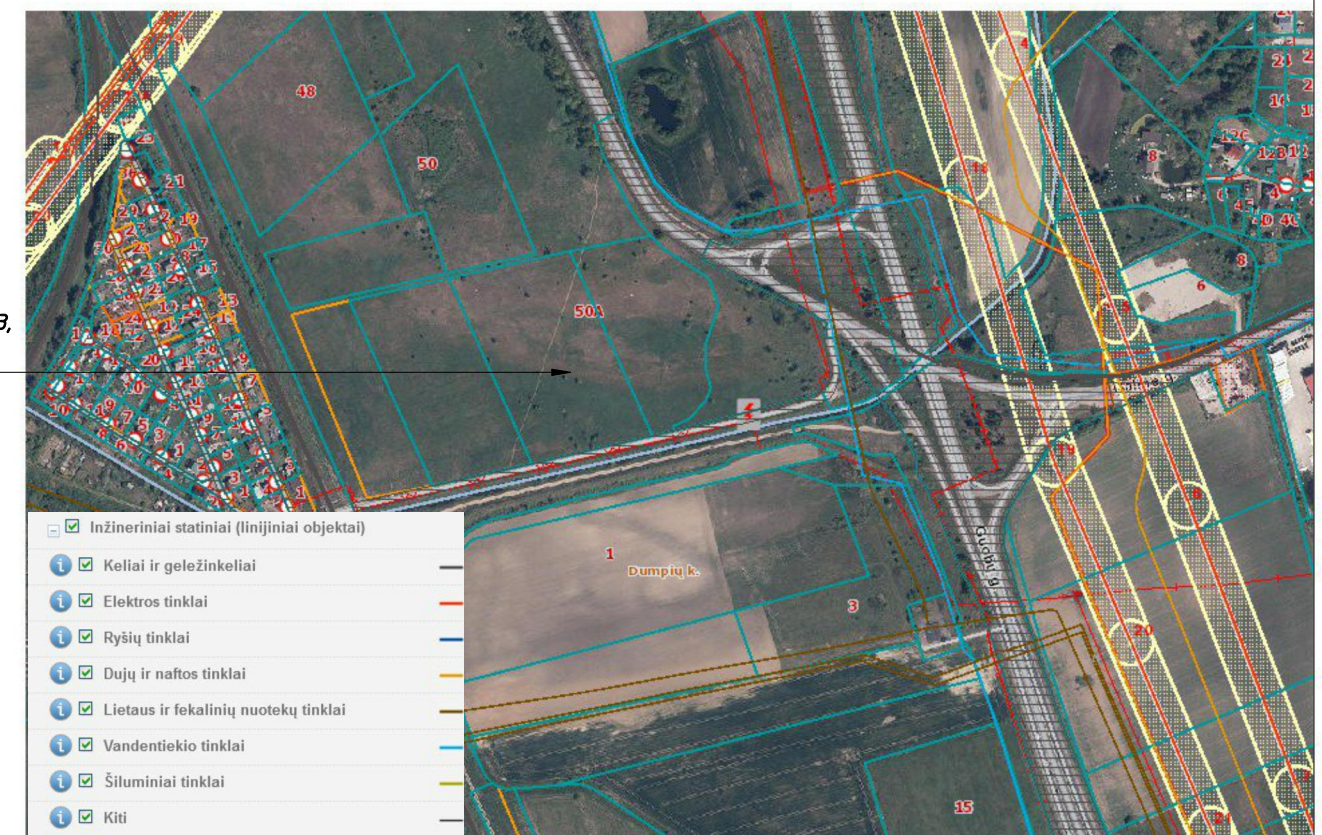

Ištrauka iš REGIA su esamais teritorijos dujotiekio ir elektros linijų tinklais.

Atestato Nr.	S33 STUDIJA33	Skerdėjų g.3A, Klaipėda www.s33.lt; info@s33.lt	ŽEMĖS SKLYPAS, KAD. NR. 2101/0030:33 ADRESU KLAIPĖDA, RIMKŲ G. 50A	
Renėjas	PV	M. Šeškauskas	SCHEMA	
LT			Lapas	Lapų
			1	1