

(vardas, pavardė arba juridinio asmens pavadinimas)

(gyvenamoji vieta arba buveinės adresas, telefono Nr., el. paštas)

Klaipėdos miesto savivaldybės administracijos direktoriui

**PRAŠYMAS
DĖL PAGRINDINĖS ŽEMĖS NAUDOJIMO PASKIRTIES IR (AR) BŪDO (-Ų)
PAKEITIMO**

Klaipėda

(data)

2023-10-05

Klaipėda

Prašau pakeisti žemės sklypo, esančio Klaipėdos m.

(žemės sklypo adresas)

kadastrinis Nr.
2101/0039:752

pagrindinę žemės naudojimo paskirtį ir (ar) būdą (-us) (pabraukti) iš Žemės ūkio – kiti žemės ūkio paskirties sklypai

(esama žemės naudojimo paskirtis ir (ar) būdas)

į Kitą ir suteikti du būdus: Vienbučių ir dvibučių gyvenamųjų pastatų teritorijos ir Susisiekimo ir inžinerinių tinklų koridorių teritorijos

(pageidaujama žemės naudojimo paskirtis ir būdas, žemės paskirties keitimo motyvas)

PRIDEDAMA:

1. Nekilnojamo turto registro centrinio duomenų banko išrašo kopija;
2. Žemės sklypo plano kopija;
3. Žemės sklypo planas, kuriame nurodytos sklypo dalys su konkrečiais pageidaujamais žemės naudojimo būdais.

(parašas)

(vardas, pavardė)


ŽEMĖS SKLYPO PASKIRTIES BŪDŲ NUSTATYMO PLANAS M 1:2000

Sklypo plotas 9500 m²

Kadastro:	vietovė	Klaipėdos m.	blokas	sklypas
Žemės sklypo kadastro Nr.:		2 1 0 1	0 0 3 9	0 7 5 2

Gatvė, namo Nr.	-
Kaimas (miestelis)	-
Seniūnija	-
Miestas (rajonas)	Klaipėdos m.
Apskritis	Klaipėdos

Gretimybė	Gretimų žemės sklypo kadastro Nr.	Pastabos
1-2	210100390747	-
2-3	-	Pravažiavimas
3-4	210100390555	-
4-1	-	Arimų g-vė
-	-	-
-	-	-

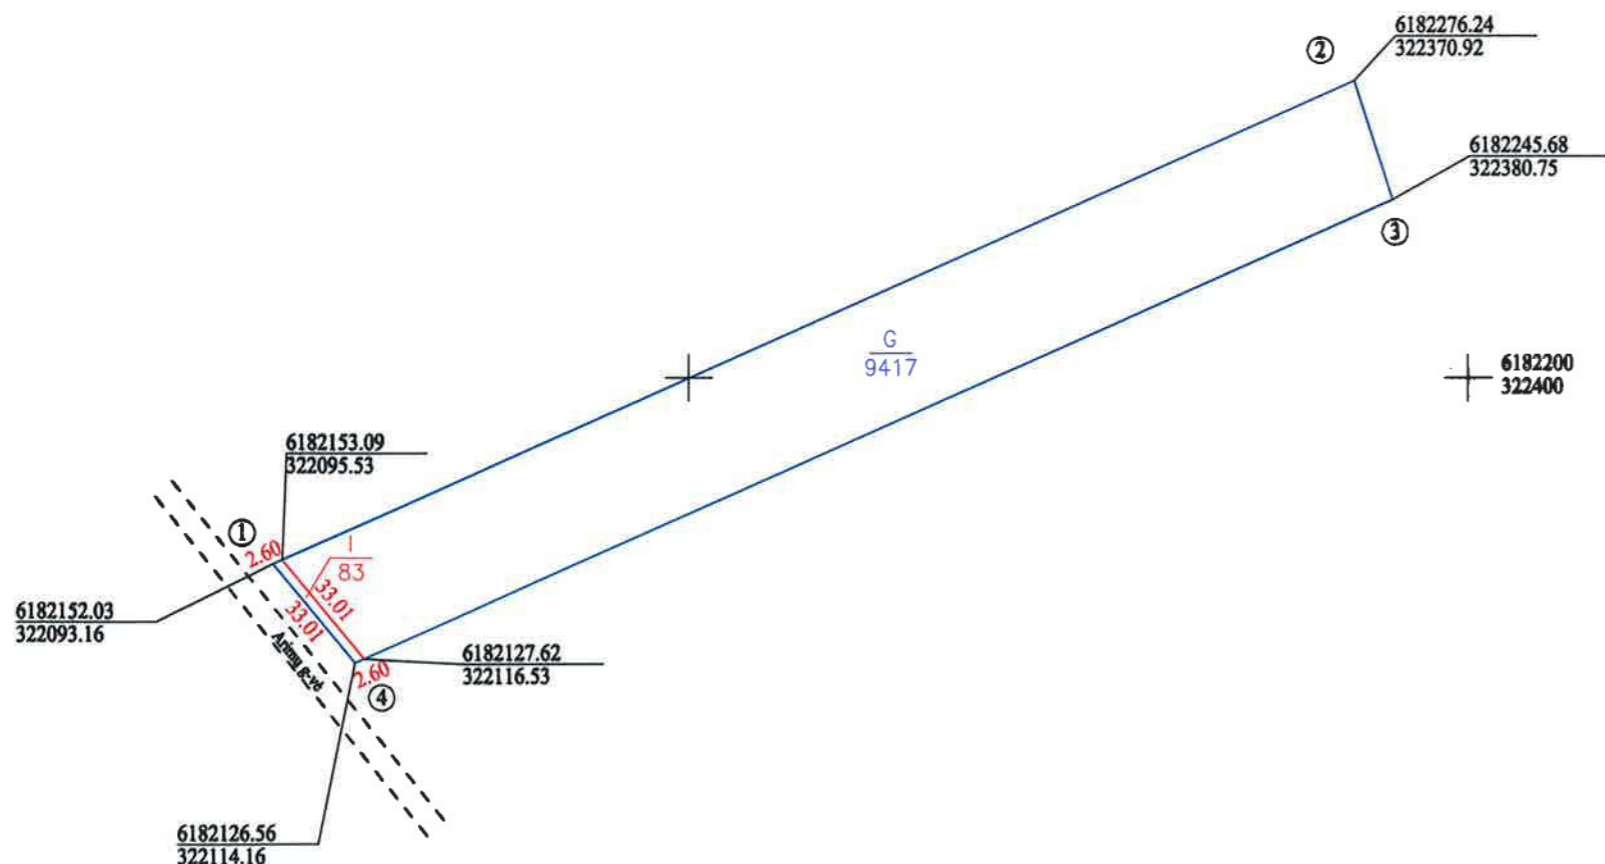

Su naujai nustatoma sklypo paskirtimi ir būdais sutinku:

G-0,9417 ha – Kita – Vienbučių ir dvibučių gyvenamųjų pastatų teritorijos

I- 0,0083 ha – Kita – Susisiekimo ir inžinerinių tinklų koridorių teritorijos

[Redacted signature area]

(vardas, pavardė)

(parašas)

(data)



MATININKO PAŽYMĖJIMO Nr. 2M-M-1219, IŠDUOTA 2023.10.15

Pareigos	Parašas	Vardas, pavardė	Data
Direktorius	[Signature]	R.Stanys	2023.10.05
Matininkas	[Signature]	R.Stanys	2023.10.05

