

UAB "Bilukas" į.k. 140590727

(Prašymą pateikiančio fizinio asmens vardas, pavardė ir asmens kodas ar  
juridinio asmens pavadinimas ir kodas)

H. Manto g. 40, Klaipėda

(adresas)

868770167

(telefono numeris)

Klaipėdos savivaldybei

(savivaldybės pavadinimas)

### **PRAŠYMAS**

2022 08 17

(data)

Klaipėda

(dokumento sudarymo vieta)

Prašau leisti kirsti, persodinti ar kitaip pašalinti, genėti saugotinus medžius ir krūmus žemės  
sklype Kretingos g. 100, Klaipėda.

(adresas)

Numatoma kirsti: 8 vnt., paprastųjų karklių; 9 vnt. Paprastųjų klevų; 3 vnt. Baltųjų gluosnių,  
pagal Daugiabučių gyvenamųjų namų komplekso, Kretingos g. 100, Klaipėdoje, statybos  
projektas. I etapas - daugiabučiai pastatai su kiemo statiniais (brėžiniai pridedami)

(numatomi atlikti darbai, medžių ir krūmų rūšys bei kiekis)

Esami medžiai (numatyti kirsti) trukdo vykdyti statybos darbus pagal Daugiabučių  
gyvenamųjų namų komplekso, Kretingos g. 100, Klaipėdoje, statybos projektą.

(saugotinių medžių ir krūmų kirtimo, persodinimo ar kitokio pašalinimo, genėjimo priežastis)

Įsipareigoju atlyginti numatomų kirsti želdinių vertę vadovaujantis galiojančiu  
"Saugotinių želdinių kirtimo, kitokio pašalinimo iš augimo vietos ar intensyvaus genėjimo  
leidimų išdavimo ir prašymų dėl želdinių atkuriamosios vertės kompensacijos dydžio  
perskaičiavimo nagrinėjimo ir sumokėtos želdinių atkuriamosios vertės kompensacijos  
grąžinimo tvarkos aprašu"

Įsipareigoju atlyginti numatomų kirsti želdinių vertę arba pasodinti savivaldybės nurodytoje vietoje  
kertamų ar kitokių būdu pašalinamų medžių ir krūmų atkuriamąją vertę atitinkantį nurodytų rūšių ir  
matmenų medžių ir krūmų kiekį ir juos prižiūrėti 3 metus (kas reikalinga, pabraukti).

Darbus numatoma pradėti gavus leidimą

(numatoma darbų atlikimo data)

Pateikiu šiuos dokumentus:

1. Žemės sklypo Nuosavybės dokumentai ir žemės sklypo planas

(dokumento pavadinimas, Nr., data, žemės sklypo planas)

2. Patvirtintą (suderintą) želdinių pertvarkymo projektą, schemą, detalųjį bei specialųjį planus  
(kas reikalinga, pabraukti) "Daugiabučių gyvenamųjų namų komplekso, Kretingos g. 100,  
Klaipėdoje, statybos projektas. I etapas - daugiabučiai pastatai su kiemo statiniais" projekto  
leidimą, Nr. LSNS-31-210317-00048 užregistruotą 2021 kovo 17d.,  
ir projekto želdynų sutvarkymo schemą (2022-07-22)

(projekto pavadinimas, patvirtinimo (suderinimo) data)

Igaliotas asmuo Marius Šeškauskas

(parašas) (vardas ir pavardė)

*Įsipareigoju, kad želdiniai, kurie bus atiduodami išvežti komunalinių atliekų surinkėjui, bus susmulkinti ne ilgesnėmis nei 1 m dalimis.*

## NEKILNOJAMOJO TURTO REGISTRO DUOMENŲ BAZĖS IŠRAŠAS

2020-11-06 15:22:28

## 1. Nekilnojamojo turto registre įregistruotas turtas:

Registro Nr.: **21/6119**  
 Registro tipas: **Žemės sklypas su statiniais**  
 Sudarymo data: **2002-10-01**  
 Adresas: **Klaipėda, Kretingos g. 100**

## 2. Nekilnojamieji daiktai:

2.1.

**Žemės sklypas**Unikalus daikto numeris: **2101-0002-0793**

Žemės sklypo kadastro numeris ir kadastro vietovės

pavadinimas: **2101/0002:793 Klaipėdos m. k.v.**Daikto pagrindinė naudojimo paskirtis: **Kita**Žemės sklypo naudojimo būdas: **Daugiabučių gyvenamųjų pastatų ir bendrabučių teritorijos**Žemės sklypo naudojimo būdas: **Susisiekimo ir inžinerinių komunikacijų aptarnavimo objektų teritorijos**Žemės sklypo plotas: **2.1094 ha**Užstatyta teritorija: **0.4029 ha**Kitos žemės plotas: **1.7065 ha**Žemės ūkio naudmenų našumo balas: **40.0**Matavimų tipas: **Žemės sklypas suformuotas atliekant kadastrinius matavimus**Indeksuota žemės sklypo vertė: **168747 Eur**Žemės sklypo vertė: **105467 Eur**Vidutinė rinkos vertė: **1518000 Eur**Vidutinės rinkos vertės nustatymo data: **2019-03-13**Vidutinės rinkos vertės nustatymo būdas: **Masinis vertinimas**Kadastro duomenų nustatymo data: **2019-02-20**

Teritorija, kurioje taikomos specialiosios žemės naudojimo

sąlygos: **Elektros tinklų apsaugos zonos (III skyrius, ketvirtasis skirsnis)**Teritorijos unikalus numeris: **100002511**Teritorijos nustatymo data: **2020-09-09**Žymos apie teritoriją padarymo data: **2020-09-17**

2.2.

Priklausinys: **Pastatas - Administracinis**Priklausanti dalis: **1/1 priklauso žemės sklypui Nr. 2101-0002-0793, aprašytam p. 2.1.**Unikalus daikto numeris: **2198-7006-8013**Daikto pagrindinė naudojimo paskirtis: **Administracinė**Žymėjimas plane: **1B3p**Statybos pabaigos metai: **1987**Baigtumo procentas: **100 %**Šildymas: **Centrinis šildymas iš centralizuotų sistemų**Vandentiekis: **Komunalinis vandentiekis**Nuotekų šalinimas: **Komunalinis nuotekų šalinimas**Dujos: **Gamtinės**Sienos: **Plytos**Stogo danga: **Ruberoidas**Aukštų skaičius: **3**Bendras plotas: **5254.79 kv. m**Pagrindinis plotas: **2915.01 kv. m**Tūris: **28194 kub. m**Užstatytas plotas: **2344.00 kv. m**Atkūrimo sąnaudos (statybos vertė): **2098587 Eur**Fizinio nusidėvėjimo procentas: **14 %**Atkuriamoji vertė: **1804622 Eur**Vidutinė rinkos vertė: **1687430 Eur**Vidutinės rinkos vertės nustatymo būdas: **Masinis vertinimas**Vidutinės rinkos vertės nustatymo data: **2006-08-22**Kadastro duomenų nustatymo data: **1996-04-08**

2.3.

Priklausinys: **Pastatas - Elektros skydinė**Priklausanti dalis: **1/1 priklauso žemės sklypui Nr. 2101-0002-0793, aprašytam p. 2.1.**Unikalus daikto numeris: **2198-7006-8024**Daikto pagrindinė naudojimo paskirtis: **Gamybos, pramonės**Žymėjimas plane: **2P1p**Statybos pradžios metai: **1987**Statybos pabaigos metai: **1987**Baigtumo procentas: **100 %**Šildymas: **Nėra**Vandentiekis: **Nėra**Nuotekų šalinimas: **Nėra**Dujos: **Nėra**Sienos: **Plytos**Stogo danga: **Ruberoidas**Aukštų skaičius: **1**Tūris: **449 kub. m**Užstatytas plotas: **77.00 kv. m**Koordinatė X: **6183644.63**Koordinatė Y: **320124.17**Atkūrimo sąnaudos (statybos vertė): **61399 Eur**Fizinio nusidėvėjimo procentas: **22 %**Atkuriamoji vertė: **47787 Eur**Vidutinė rinkos vertė: **18680 Eur**Vidutinės rinkos vertės nustatymo būdas: **Atkuriamoji vertė**Vidutinės rinkos vertės nustatymo data: **2006-08-22**Kadastro duomenų nustatymo data: **1996-04-08**

2.4.

Priklausinys: **Kiti inžineriniai statiniai - Kiemo statiniai**

Priklausanti dalis: **1/1 priklauso žemės sklypui Nr. 2101-0002-0793, aprašytam p. 2.1.**  
 Aprašymas / pastabos: **(kiemo aikštelė, tvora, rezervuaras 2 vnt.)**  
 Unikalus daikto numeris: **2198-7006-8035**  
 Daikto pagrindinė naudojimo paskirtis: **Kiti inžineriniai statiniai**  
 Statybos pradžios metai: **1987**  
 Statybos pabaigos metai: **1987**  
 Baigtumo procentas: **100 %**  
 Atkūrimo sąnaudos (statybos vertė): **84859 Eur**  
 Fizinio nusidėvėjimo procentas: **54 %**  
 Atkuriamoji vertė: **39099 Eur**  
 Vidutinė rinkos vertė: **15784 Eur**  
 Vidutinės rinkos vertės nustatymo būdas: **Atkuriamoji vertė**  
 Vidutinės rinkos vertės nustatymo data: **2006-08-22**  
 Kadastro duomenų nustatymo data: **1996-04-08**

### 3. Daikto priklausiniai iš kito registro: įrašų nėra

### 4. Nuosavybė:

4.1.

**Nuosavybės teisė**  
 Savininkas: **Uždaroji akcinė bendrovė "BILUKAS", a.k. 140590727**  
 Daiktas: **pastatas Nr. 2198-7006-8013, aprašytas p. 2.2.**  
**pastatas Nr. 2198-7006-8024, aprašytas p. 2.3.**  
**kiti statiniai Nr. 2198-7006-8035, aprašyti p. 2.4.**  
 Įregistravimo pagrindas: **2018-12-14 Pirkimo - pardavimo sutartis**  
 Įrašas galioja: **Nuo 2018-12-18**

4.2.

**Nuosavybės teisė**  
 Savininkas: **LIETUVOS RESPUBLIKA, a.k. 111105555**  
 Daiktas: **žemės sklypas Nr. 2101-0002-0793, aprašytas p. 2.1.**  
 Įregistravimo pagrindas: **2002-09-17 Apskrities viršininko įsakymas Nr. 2587**  
 Įrašas galioja: **Nuo 2002-10-01**

### 5. Valstybės ir savivaldybių žemės patikėjimo teisė:

5.1.

**Valstybinės žemės patikėjimo teisė**  
 Patikėtinis: **Nacionalinė žemės tarnyba prie Žemės ūkio ministerijos, a.k. 188704927**  
 Daiktas: **žemės sklypas Nr. 2101-0002-0793, aprašytas p. 2.1.**  
 Įregistravimo pagrindas: **Žemės įstatymo pakeitimo ir papildymo įstatymas Nr. XI-912, 2010 m. birželio 18 d.**  
 Įrašas galioja: **Nuo 2010-07-01**

### 6. Kitos daiktinės teisės:

6.1.

**Servitutas - teisė aptarnauti požemines, antžemines komunikacijas (tarnaujantis)**  
 Daiktas: **žemės sklypas Nr. 2101-0002-0793, aprašytas p. 2.1.**  
 Įregistravimo pagrindas: **2002-09-17 Apskrities viršininko įsakymas Nr. 2587**  
 Aprašymas: **Aptarnauti inžinerines komunikacijas ir transformatorinę pastotę.**  
 Įrašas galioja: **Nuo 2002-10-01**

6.2.

**Servitutas - teisė tiesti požemines, antžemines komunikacijas (tarnaujantis)**  
 Daiktas: **žemės sklypas Nr. 2101-0002-0793, aprašytas p. 2.1.**  
 Įregistravimo pagrindas: **2002-09-17 Apskrities viršininko įsakymas Nr. 2587**  
 Įrašas galioja: **Nuo 2002-10-01**

### 7. Juridiniai faktai:

7.1.

**Sudaryta nuomos sutartis**  
 Nuomininkas: **Uždaroji akcinė bendrovė "BILUKAS", a.k. 140590727**  
 Daiktas: **žemės sklypas Nr. 2101-0002-0793, aprašytas p. 2.1.**  
 Įregistravimo pagrindas: **2002-11-12 Valstybinės žemės sklypo nuomos sutartis Nr. N21/2002-0273**  
**2019-02-12 Susitarimas pakeisti sutartį Nr. 13SŽN-57-(14.13.55.)**  
 Plotas: **2.1094 ha**  
 Įrašas galioja: **Nuo 2019-02-13**  
 Terminas: **Nuo 2019-02-12 iki 2101-11-12**

### 8. Žymos:

8.1.

**Kitos prievolės**  
 Daiktas: **žemės sklypas Nr. 2101-0002-0793, aprašytas p. 2.1.**  
**pastatas Nr. 2198-7006-8013, aprašytas p. 2.2.**  
**pastatas Nr. 2198-7006-8024, aprašytas p. 2.3.**  
**kiti statiniai Nr. 2198-7006-8035, aprašyti p. 2.4.**  
 Įregistravimo pagrindas: **2019-12-31 Apygardos teismo nutartis Nr. e2A-1527-459/2019**  
 Aprašymas: **2019-12-30 taikos sutartimi nustatyti įsipareigojimai.**  
 Įrašas galioja: **Nuo 2020-01-22**

### 9. Teritorijos, kuriose taikomos specialiosios žemės naudojimo sąlygos:

9.1.

**Vandens tiekimo ir nuotekų, paviršinių nuotekų tvarkymo infrastruktūros apsaugos zonos (III skyrius, dešimtas skirsnis)**  
 Daiktas: **žemės sklypas Nr. 2101-0002-0793, aprašytas p. 2.1.**  
 Įregistravimo pagrindas: **2019-06-06 Lietuvos Respublikos specialiųjų žemės naudojimo sąlygų įstatymas Nr. XIII-2166**  
**2019-12-19 Lietuvos Respublikos žemės ūkio ministro įsakymas Nr. 3D-711**  
 Įrašas galioja: **Nuo 2020-01-02**

9.2.

**Šilumos perdavimo tinklų apsaugos zonos (III skyrius, dviliktasis skirsnis)**  
 Daiktas: **žemės sklypas Nr. 2101-0002-0793, aprašytas p. 2.1.**  
 Įregistravimo pagrindas: **2019-06-06 Lietuvos Respublikos specialiųjų žemės naudojimo sąlygų įstatymas Nr. XIII-2166**  
**2019-12-19 Lietuvos Respublikos žemės ūkio ministro įsakymas Nr. 3D-711**  
 Plotas: **0.1259 ha**  
 Įrašas galioja: **Nuo 2020-01-02**

9.3.

**Komunalinių objektų sanitarinės apsaugos zonos (IV skyrius, pirmasis skirsnis)**  
 Daiktas: **žemės sklypas Nr. 2101-0002-0793, aprašytas p. 2.1.**  
 Įregistravimo pagrindas: **2019-06-06 Lietuvos Respublikos specialiųjų žemės naudojimo sąlygų įstatymas Nr. XIII-2166**  
**2019-12-19 Lietuvos Respublikos žemės ūkio ministro įsakymas Nr. 3D-711**  
 Plotas: **0.0909 ha**

Įrašas galioja: Nuo 2020-01-02

- 9.4. **Gamybinių objektų sanitarinės apsaugos zonos (IV skyrius, pirmasis skirsnis)**  
 Daiktas: žemės sklypas Nr. 2101-0002-0793, aprašytas p. 2.1.  
 Įregistravimo pagrindas: 2019-06-06 Lietuvos Respublikos specialiųjų žemės naudojimo sąlygų įstatymas Nr. XIII-2166  
 2019-12-19 Lietuvos Respublikos žemės ūkio ministro įsakymas Nr. 3D-711  
 Plotas: 0.0909 ha  
 Įrašas galioja: Nuo 2020-01-02
- 9.5. **Elektros tinklų apsaugos zonos (III skyrius, ketvirtasis skirsnis)**  
 Daiktas: žemės sklypas Nr. 2101-0002-0793, aprašytas p. 2.1.  
 Įregistravimo pagrindas: 2019-06-06 Lietuvos Respublikos specialiųjų žemės naudojimo sąlygų įstatymas Nr. XIII-2166  
 2019-12-19 Lietuvos Respublikos žemės ūkio ministro įsakymas Nr. 3D-711  
 Plotas: 0.1197 ha  
 Įrašas galioja: Nuo 2020-01-02
- 9.6. **Viešųjų ryšių tinklų elektroninių ryšių infrastruktūros apsaugos zonos (III skyrius, vienuoliktasis skirsnis)**  
 Daiktas: žemės sklypas Nr. 2101-0002-0793, aprašytas p. 2.1.  
 Įregistravimo pagrindas: 2019-06-06 Lietuvos Respublikos specialiųjų žemės naudojimo sąlygų įstatymas Nr. XIII-2166  
 2019-12-19 Lietuvos Respublikos žemės ūkio ministro įsakymas Nr. 3D-711  
 Plotas: 0.0283 ha  
 Įrašas galioja: Nuo 2020-01-02
- 10. Daikto registravimas ir kadastro žymos:**
- 10.1. **Išduotas statybą leidžiantis dokumentas (kadastro žyma)**  
 Daiktas: kiti statiniai Nr. 2198-7006-8035, aprašyti p. 2.4.  
 Įregistravimo pagrindas: 2019-12-20 Informacinės sistemos "Infostatyba" pranešimas Nr. LGS-31-191220-00005  
 Aprašymas: Griovimas  
 Įrašas galioja: Nuo 2019-12-27
- 10.2. **Išduotas statybą leidžiantis dokumentas (kadastro žyma)**  
 Daiktas: pastatas Nr. 2198-7006-8024, aprašytas p. 2.3.  
 Įregistravimo pagrindas: 2019-12-20 Informacinės sistemos "Infostatyba" pranešimas Nr. LGS-31-191220-00005  
 Aprašymas: Griovimas  
 Įrašas galioja: Nuo 2019-12-27
- 10.3. **Išduotas statybą leidžiantis dokumentas (kadastro žyma)**  
 Daiktas: pastatas Nr. 2198-7006-8013, aprašytas p. 2.2.  
 Įregistravimo pagrindas: 2019-12-20 Informacinės sistemos "Infostatyba" pranešimas Nr. LGS-31-191220-00005  
 Aprašymas: Griovimas  
 Įrašas galioja: Nuo 2019-12-27
- 10.4. **Kadastrinius matavimus atliko (kadastro žyma)**  
**GINTARAS MAČIULSKIS**  
 Daiktas: žemės sklypas Nr. 2101-0002-0793, aprašytas p. 2.1.  
 Įregistravimo pagrindas: 2008-12-19 Kvalifikacijos pažymėjimas Nr. 2M-M-808  
 2019-02-20 Žemės sklypo kadastro duomenys Nr. 02-007  
 Įrašas galioja: Nuo 2019-03-13
- 10.5. **Kadastro duomenų tikslinimas (daikto registravimas)**  
 Daiktas: žemės sklypas Nr. 2101-0002-0793, aprašytas p. 2.1.  
 Įregistravimo pagrindas: 2019-02-18 Savivaldybės administracijos direktoriaus įsakymas Nr. AD1-321  
 2019-02-20 Žemės sklypo kadastro duomenys Nr. 02-007  
 Įrašas galioja: Nuo 2019-03-13
- 10.6. **Priimtas sprendimas dėl teritorijų planavimo dokumento patvirtinimo (kadastro žyma)**  
**Klaipėdos miesto savivaldybės administracija, a.k. 188710823**  
 Daiktas: žemės sklypas Nr. 2101-0002-0793, aprašytas p. 2.1.  
 Įregistravimo pagrindas: 2007-10-31 Įsakymas Nr. T2-359  
 Įrašas galioja: Nuo 2007-11-12

11. Registro pastabos ir nuorodos: įrašų nėra


12. Kita informacija: įrašų nėra

13. Informacija apie duomenų sandoriui tikslinimą: įrašų nėra

Dokumentą atspausdino

MARIUS ŠEŠKAUSKAS



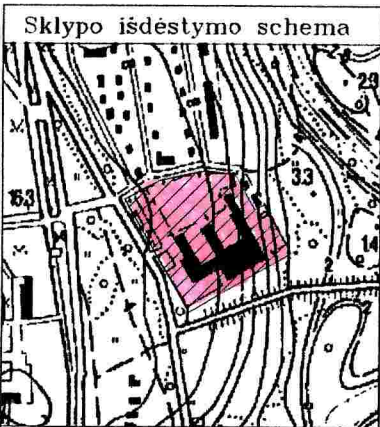


ŽEMĖS SKLYPO PLANAS M 1:500  
Sklypo plotas 21094 m<sup>2</sup>

65-C-11

Vardas, pavardė (pavadinimas)	asmens (įmonės) kodas	parašas	data
SPUAB "Lietuvos kino studija"	2057602		2001.10.15
Gatvė, namo Nr.	Kretingos g. Nr.100A		
Kaimas (miestelis)			
Seniūnija			
Miestas (rajonas)	Klaipėda		
Apskritis	Klaipėdos		
Kadastro: vietovė Klaipėda	blokas	sklypas	
Sklypo identifikatorius:	2 1 0 1 0 0 2 0 7 9 3		

Gretimybė	gretimų sklypų savininkas (nuomininkas, naudotojas)
1-8	Valstybinis žemės fondas
8-9-10	Kretingos g. Nr.100b
10-11-12	SPAB "Lietuvos energija"
12-13-1	Valstybinis žemės fondas

EKSPLIKACIJA v., pavardė (pavadinimas)	bendras plotas m <sup>2</sup>	žemės ukio naudm. m <sup>2</sup>	miškas m <sup>2</sup>	užsta- tyta teritorija m <sup>2</sup>	keliai m <sup>2</sup>	vande- nys m <sup>2</sup>	kita žemė m <sup>2</sup>
SPUAB "Lietuvos kino studija"	21094	-	-	4029	-	-	17065

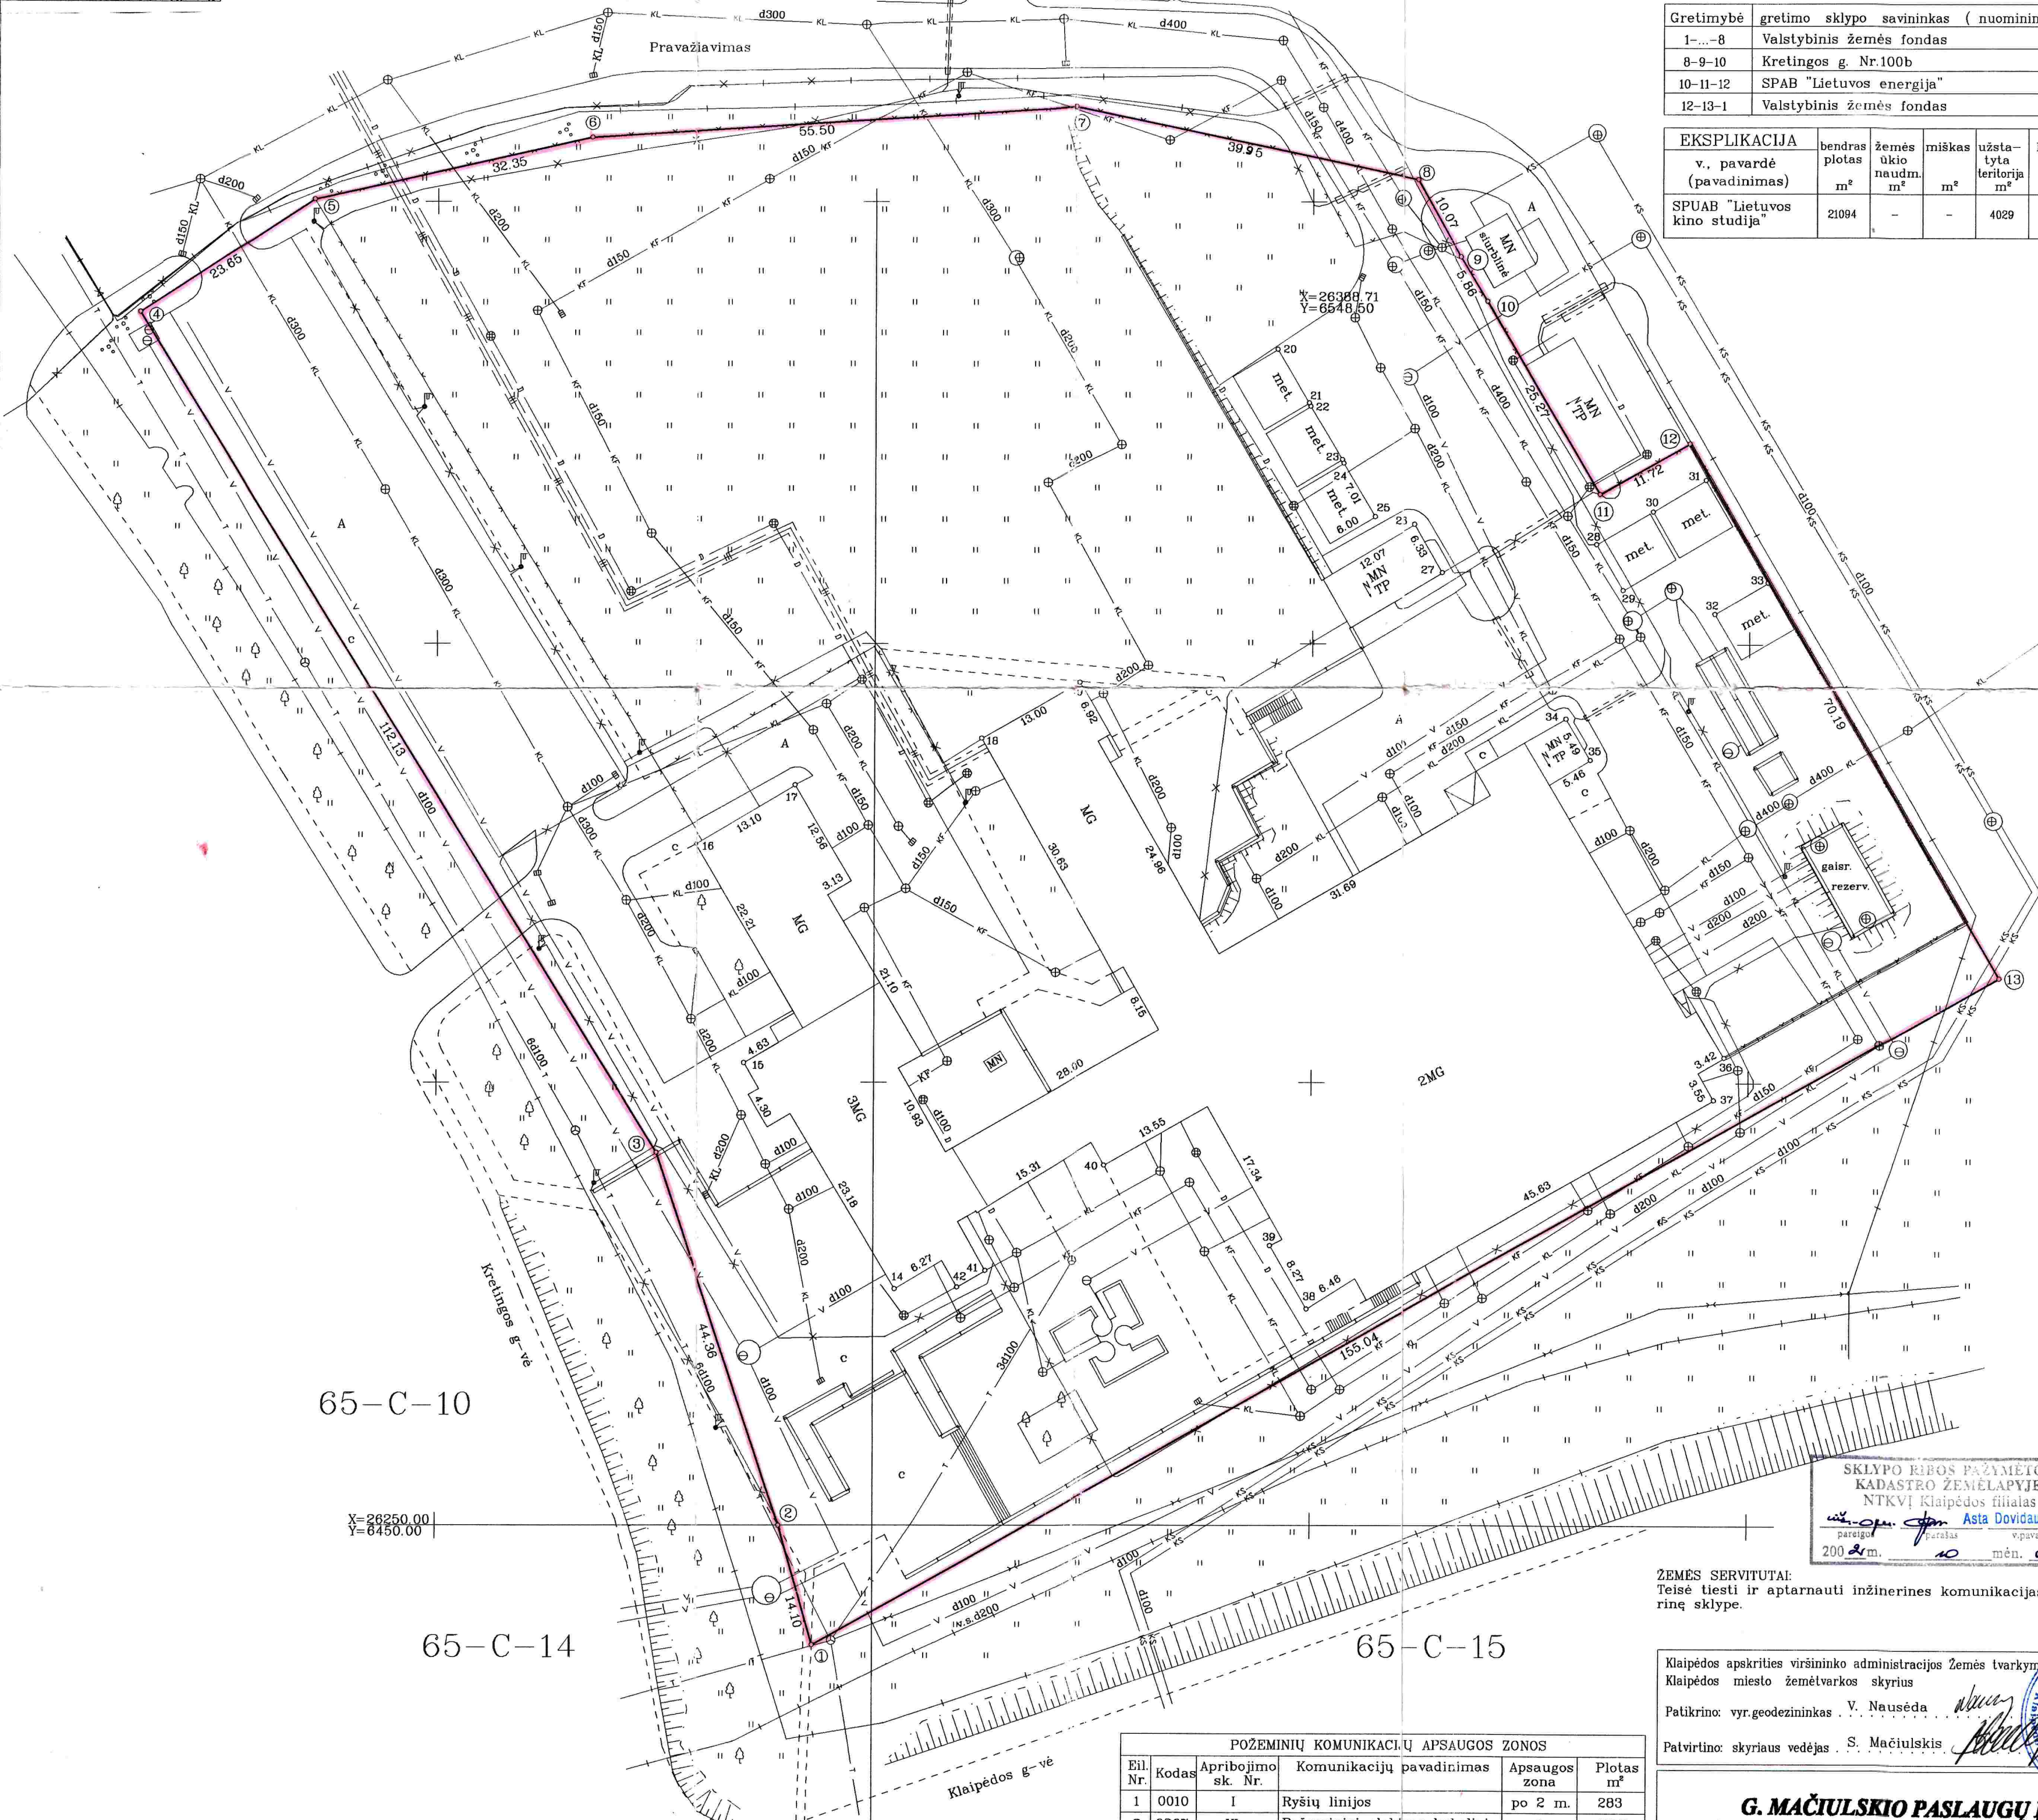

65-C-10

X=26250.00  
Y=6450.00

65-C-14

65-C-15

SKLYPO RIBOS PAŽYMĖTOS  
KADASTRO ŽEMELAPYJE  
NTKVI Klaipėdos filialas  
  
pareiškėjas v.pavardė  
2001.10.15 m. 03 d.

ŽEMĖS SERVITUTAI:  
Teisė tiesti ir aptarnauti inžinerines komunikacijas ir transformatori-  
nė sklype.

Eil. Nr.	Kodas	Aprašymas sk. Nr.	Komunikacijų pavadinimas	Apsaugos zona	Plotas m <sup>2</sup>
1	0010	I	Ryšių linijos	po 2 m.	283
2	0267	VI	Požeminiai elektros kabeliai	po 1 m.	1197
3	0400	XLIX	Vandentiekis ir įrenginių	po 5 m.	3266
4	0500	XLIX	Kanalizacija	po 5 m.	11231
5	0500	XLIX	Kanalizacija	po 10 m.	1040
6	0600	XLVIII	Šiluminiai tinklai	po 5 m.	1259
7			Transformatorių pastatų	po 7 m.	909

Požeminės komunikacijos pažymėtos nuoplanėtu 65-C-10, -11, -14, -15

Klaipėdos apskrities viršininko administracijos Žemės tvarkymo departamentas  
Klaipėdos miesto žemėtvarkos skyrius  
Patikrino: vyr.geodezininkas V. Nausėda  
Patvirtino: skyriaus vedėjas S. Mačiulskis

**G. MAČIULSKIO PASLAUGŲ ĮMONĖ**

Licencijos Nr.393 Licencija išduota 1996 09 23 Licencija galioja iki 2005 01 01

pareigos	v., pavardė	parašas	data
vadovas	G. Mačiulskis		2001.10.15
geodez.	R. Jurgaitis		2001.10.15



ŽEMĖS SKLYPO PLANAS M 1:500  
Sklypo plotas 21094 m<sup>2</sup>

Sklypo identifikatorius: 210100

KOORDINACIŲ ŽINIARAŠTIS

Koordinacių sistema Klaipėdos vietinė							
Taško Nr.	Kodas	X	Y	Taško Nr.	Kodas	X	Y
1	R	26236.45	6493.17	39	NK	26281.52	6545.35
2	R	26250.00	6489.29	40	NK	26290.60	6526.41
3	R	26292.05	6475.15	41	NK	26278.73	6512.41
4	R	26387.39	6416.13	42	NK	26276.86	6509.48
5	R	26400.26	6435.98				
6	R	26407.28	6467.56				
7	R	26410.81	6522.95				
8	R	26402.53	6562.05				
9	R	26393.74	6566.95				
10	R	26388.71	6569.96				
11	R	26366.99	6582.87				
12	R	26372.71	6593.10				
13	R	26312.10	6628.50				
14	R	26276.64	6502.46				
15	NK	26302.25	6485.18				
16	NK	26327.09	6479.67				
17	NK	26333.72	6490.96				
18	NK	26339.08	6512.20				
19	NK	26345.52	6523.49				
20	NK	26383.26	6545.97				
21	NK	26377.24	6549.56				
22	NK	26376.85	6549.73				
23	NK	26370.83	6553.32				
24	NK	26370.44	6553.48				
25	NK	26364.42	6557.08				
26	NK	26363.57	6561.69				
27	NK	26358.10	6564.87				
28	NK	26361.34	6582.49				
29	NK	26356.16	6585.52				
30	NK	26365.06	6588.92				
31	NK	26368.62	6594.96				
32	NK	26353.48	6596.00				
33	NK	26357.04	6602.04				
34	NK	26341.32	6579.09				
35	NK	26336.61	6581.91				
36	NK	26302.93	6597.22				
37	NK	26298.10	6596.03				
38	NK	26274.40	6549.56				

SKLYPO CENTRO KOORDINATĖS			
Koordinacių sistema		Koordinatės X/Y	
Sistema, kurioje vykdyti matavimai		65-C-11	
1942 m. LKS-1994		14-34-7-3-2-3 24/56-0101	
Žiniaraštį sudarė		R. Jurgaitis v. pavardė	2001.10.14 data

Ištrauka iš Lietuvos Administracinių teisių pažeidimų kodekso:  
47 straipsnis. Pastovių žemėnaudos riboženklų sunaikinimas arba gadinimas – užtraukia baudą nuo vieno šimto iki penkių šimtų litų.  
48 straipsnis. Geodezinio pagrindo punktų bei markšėiderystės ženklų sunaikinimas arba gadinimas – užtraukia baudą nuo vieno šimto iki vieno tūkstančio litų.

*Klaipėdos miesto savivaldybės administracija  
Leidimą išdavusio subjekto pavadinimas*

**LEIDIMAS**

\_\_\_\_\_ m. \_\_\_\_\_ d. Nr. \_\_\_\_\_.

**ŠIUO DOKUMENTU SUTEIKIAMA TEISĖ:**

**Statyti naują (-us) statinį (-ius):**

Paskirtis Gyvenamoji (trijų ir daugiau butų - daugiabučiai pastatai) (Gyvenamosios paskirties pastatai)

Pavadinimas Daugiabutis gyvenamasis namas, G korpusas

Kategorija Ypatingas

Žemės sklypo kad. Nr. 2101/0002:793

Adresas (-ai) *(jei suteiktas)* Klaipėda, Kretingos g. 100

Laikinas statinys Ne

Nugriovimo termino pabaiga Nėra

Saugoma teritorija Ne

Kultūros paveldo objekto teritorija Ne

Kultūros paveldo vietovė Ne

Kultūros paveldo objekto apsaugos zona Ne

Kultūros paveldo vietovės apsaugos zona Ne

**Statyti naują (-us) statinį (-ius):**

Paskirtis Gyvenamoji (trijų ir daugiau butų - daugiabučiai pastatai) (Gyvenamosios paskirties pastatai)

Pavadinimas Daugiabutis gyvenamasis namas, J korpusas

Kategorija Ypatingas

Žemės sklypo kad. Nr. 2101/0002:793

Adresas (-ai) *(jei suteiktas)* Klaipėda, Kretingos g. 100

Laikinas statinys Ne

Nugriovimo termino pabaiga Nėra

Saugoma teritorija Ne

Kultūros paveldo objekto teritorija Ne

Kultūros paveldo vietovė Ne

Kultūros paveldo objekto apsaugos zona Ne

Kultūros paveldo vietovės apsaugos zona Ne

**Statyti naują (-us) statinį (-ius):**

Paskirtis Gyvenamoji (trijų ir daugiau butų - daugiabučiai pastatai) (Gyvenamosios paskirties pastatai)

Pavadinimas Daugiabutis gyvenamasis namas, M korpusas

Kategorija Ypatingas

Žemės sklypo kad. Nr. Nėra

Adresas (-ai) *(jei suteiktas)* Klaipėda, Kretingos g. 100

Laikinas statinys Ne

Nugriovimo termino pabaiga Nėra

Saugoma teritorija Ne

Kultūros paveldo objekto teritorija Ne

Kultūros paveldo vietovė Ne

Kultūros paveldo objekto apsaugos zona Ne

Kultūros paveldo vietovės apsaugos zona Ne

**Statyti naują (-us) statinį (-ius):**

Paskirtis Gyvenamoji (trijų ir daugiau butų - daugiabučiai pastatai) (Gyvenamosios paskirties pastatai)

Pavadinimas Daugiabutis gyvenamasis namas, F korpusas

Kategorija Ypatingas

Žemės sklypo kad. Nr. 2101/0002:793

Adresas (-ai) *(jei suteiktas)* Klaipėda, Kretingos g. 100

Laikinas statinys Ne

Nugriovimo termino pabaiga Nėra  
 Saugoma teritorija Ne  
 Kultūros paveldo objekto teritorija Ne  
 Kultūros paveldo vietovė Ne  
 Kultūros paveldo objekto apsaugos zona Ne  
 Kultūros paveldo vietovės apsaugos zona Ne  
**Statyti naują (-us) statinį (-ius):**  
 Paskirtis Kiti inžineriniai statiniai (Kita)  
 Pavadinimas Kiemo aikštelė Nr.26  
 Kategorija Nesudėtingas  
 Žemės sklypo kad. Nr. Nėra  
 Adresas (-ai) *(jei suteiktas)* Klaipėda, Kretingos g. 100  
 Laikinas statinys Ne  
 Nugriovimo termino pabaiga Nėra  
 Saugoma teritorija Ne  
 Kultūros paveldo objekto teritorija Ne  
 Kultūros paveldo vietovė Ne  
 Kultūros paveldo objekto apsaugos zona Ne  
 Kultūros paveldo vietovės apsaugos zona Ne  
**Statyti naują (-us) statinį (-ius):**  
 Paskirtis Gyvenamoji (trijų ir daugiau butų - daugiabučiai pastatai) (Gyvenamosios paskirties pastatai)  
 Pavadinimas Daugiabutis gyvenamasis namas, A korpusas  
 Kategorija Ypatingas  
 Žemės sklypo kad. Nr. 2101/0002:793  
 Adresas (-ai) *(jei suteiktas)* Klaipėda, Kretingos g. 100  
 Laikinas statinys Ne  
 Nugriovimo termino pabaiga Nėra  
 Saugoma teritorija Ne  
 Kultūros paveldo objekto teritorija Ne  
 Kultūros paveldo vietovė Ne  
 Kultūros paveldo objekto apsaugos zona Ne  
 Kultūros paveldo vietovės apsaugos zona Ne  
**Statyti naują (-us) statinį (-ius):**  
 Paskirtis Gyvenamoji (trijų ir daugiau butų - daugiabučiai pastatai) (Gyvenamosios paskirties pastatai)  
 Pavadinimas Daugiabutis gyvenamasis namas, B korpusas  
 Kategorija Ypatingas  
 Žemės sklypo kad. Nr. 2101/0002:793  
 Adresas (-ai) *(jei suteiktas)* Klaipėda, Kretingos g. 100  
 Laikinas statinys Ne  
 Nugriovimo termino pabaiga Nėra  
 Saugoma teritorija Ne  
 Kultūros paveldo objekto teritorija Ne  
 Kultūros paveldo vietovė Ne  
 Kultūros paveldo objekto apsaugos zona Ne  
 Kultūros paveldo vietovės apsaugos zona Ne  
**Statyti naują (-us) statinį (-ius):**  
 Paskirtis Gyvenamoji (trijų ir daugiau butų - daugiabučiai pastatai) (Gyvenamosios paskirties pastatai)  
 Pavadinimas Daugiabutis gyvenamasis namas, C korpusas  
 Kategorija Ypatingas  
 Žemės sklypo kad. Nr. 2101/0002:793  
 Adresas (-ai) *(jei suteiktas)* Klaipėda, Kretingos g. 100  
 Laikinas statinys Ne  
 Nugriovimo termino pabaiga Nėra  
 Saugoma teritorija Ne  
 Kultūros paveldo objekto teritorija Ne  
 Kultūros paveldo vietovė Ne  
 Kultūros paveldo objekto apsaugos zona Ne  
 Kultūros paveldo vietovės apsaugos zona Ne  
**Statyti naują (-us) statinį (-ius):**



Paskirtis Gyvenamoji (trijų ir daugiau butų - daugiabučiai pastatai) (Gyvenamosios paskirties pastatai)  
Pavadinimas Daugiabutis gyvenamasis namas, E korpusas  
Kategorija Ypatingas  
Žemės sklypo kad. Nr. 2101/0002:793  
Adresas (-ai) *(jei suteiktas)* Klaipėda, Kretingos g. 100  
Laikinas statinys Ne  
Nugriovimo termino pabaiga Nėra  
Saugoma teritorija Ne  
Kultūros paveldo objekto teritorija Ne  
Kultūros paveldo vietovė Ne  
Kultūros paveldo objekto apsaugos zona Ne  
Kultūros paveldo vietovės apsaugos zona Ne  
**Statyti naują (-us) statinį (-ius):**  
Paskirtis Gyvenamoji (trijų ir daugiau butų - daugiabučiai pastatai) (Gyvenamosios paskirties pastatai)  
Pavadinimas Daugiabutis gyvenamasis namas, H korpusas  
Kategorija Ypatingas  
Žemės sklypo kad. Nr. 2101/0002:793  
Adresas (-ai) *(jei suteiktas)* Klaipėda, Kretingos g. 100  
Laikinas statinys Ne  
Nugriovimo termino pabaiga Nėra  
Saugoma teritorija Ne  
Kultūros paveldo objekto teritorija Ne  
Kultūros paveldo vietovė Ne  
Kultūros paveldo objekto apsaugos zona Ne  
Kultūros paveldo vietovės apsaugos zona Ne  
**Statyti naują (-us) statinį (-ius):**  
Paskirtis Gyvenamoji (trijų ir daugiau butų - daugiabučiai pastatai) (Gyvenamosios paskirties pastatai)  
Pavadinimas Daugiabutis gyvenamasis namas, K korpusas  
Kategorija Ypatingas  
Žemės sklypo kad. Nr. 2101/0002:793  
Adresas (-ai) *(jei suteiktas)* Klaipėda, Kretingos g. 100  
Laikinas statinys Ne  
Nugriovimo termino pabaiga Nėra  
Saugoma teritorija Ne  
Kultūros paveldo objekto teritorija Ne  
Kultūros paveldo vietovė Ne  
Kultūros paveldo objekto apsaugos zona Ne  
Kultūros paveldo vietovės apsaugos zona Ne  
**Statyti naują (-us) statinį (-ius):**  
Paskirtis Gyvenamoji (trijų ir daugiau butų - daugiabučiai pastatai) (Gyvenamosios paskirties pastatai)  
Pavadinimas Daugiabutis gyvenamasis namas, L korpusas  
Kategorija Ypatingas  
Žemės sklypo kad. Nr. 2101/0002:793  
Adresas (-ai) *(jei suteiktas)* Klaipėda, Kretingos g. 100  
Laikinas statinys Ne  
Nugriovimo termino pabaiga Nėra  
Saugoma teritorija Ne  
Kultūros paveldo objekto teritorija Ne  
Kultūros paveldo vietovė Ne  
Kultūros paveldo objekto apsaugos zona Ne  
Kultūros paveldo vietovės apsaugos zona Ne  
**Statyti naują (-us) statinį (-ius):**  
Paskirtis Gyvenamoji (trijų ir daugiau butų - daugiabučiai pastatai) (Gyvenamosios paskirties pastatai)  
Pavadinimas Daugiabutis gyvenamasis namas, N korpusas  
Kategorija Ypatingas  
Žemės sklypo kad. Nr. 2101/0002:793  
Adresas (-ai) *(jei suteiktas)* Klaipėda, Kretingos g. 100  
Laikinas statinys Ne  
Nugriovimo termino pabaiga Nėra

Saugoma teritorija Ne  
 Kultūros paveldo objekto teritorija Ne  
 Kultūros paveldo vietovė Ne  
 Kultūros paveldo objekto apsaugos zona Ne  
 Kultūros paveldo vietovės apsaugos zona Ne  
**Statyti naują (-us) statinį (-ius):**  
 Paskirtis Kiti inžineriniai statiniai (Kita)  
 Pavadinimas Kiemo aikštelė Nr.17\*  
 Kategorija Nesudėtingas  
 Žemės sklypo kad. Nr. 2101/0002:793  
 Adresas (-ai) *(jei suteiktas)* Klaipėda, Kretingos g. 100  
 Laikinas statinys Ne  
 Nugriovimo termino pabaiga Nėra  
 Saugoma teritorija Ne  
 Kultūros paveldo objekto teritorija Ne  
 Kultūros paveldo vietovė Ne  
 Kultūros paveldo objekto apsaugos zona Ne  
 Kultūros paveldo vietovės apsaugos zona Ne  
**Statyti naują (-us) statinį (-ius):**  
 Paskirtis Kiti inžineriniai statiniai (Kita)  
 Pavadinimas Kiemo aikštelė Nr.19\*  
 Kategorija Neypatingas  
 Žemės sklypo kad. Nr. 2101/0002:793  
 Adresas (-ai) *(jei suteiktas)* Klaipėda, Kretingos g. 100  
 Laikinas statinys Ne  
 Nugriovimo termino pabaiga Nėra  
 Saugoma teritorija Ne  
 Kultūros paveldo objekto teritorija Ne  
 Kultūros paveldo vietovė Ne  
 Kultūros paveldo objekto apsaugos zona Ne  
 Kultūros paveldo vietovės apsaugos zona Ne  
**Statyti naują (-us) statinį (-ius):**  
 Paskirtis Kiti inžineriniai statiniai (Kita)  
 Pavadinimas Kiemo aikštelė Nr.20\*  
 Kategorija Nesudėtingas  
 Žemės sklypo kad. Nr. 2101/0002:793  
 Adresas (-ai) *(jei suteiktas)* Klaipėda, Kretingos g. 100  
 Laikinas statinys Ne  
 Nugriovimo termino pabaiga Nėra  
 Saugoma teritorija Ne  
 Kultūros paveldo objekto teritorija Ne  
 Kultūros paveldo vietovė Ne  
 Kultūros paveldo objekto apsaugos zona Ne  
 Kultūros paveldo vietovės apsaugos zona Ne  
**Statyti naują (-us) statinį (-ius):**  
 Paskirtis Kiti inžineriniai statiniai (Kita)  
 Pavadinimas Kiemo aikštelė Nr.21  
 Kategorija Nesudėtingas  
 Žemės sklypo kad. Nr. 2101/0002:793  
 Adresas (-ai) *(jei suteiktas)* Klaipėda, Kretingos g. 100  
 Laikinas statinys Ne  
 Nugriovimo termino pabaiga Nėra  
 Saugoma teritorija Ne  
 Kultūros paveldo objekto teritorija Ne  
 Kultūros paveldo vietovė Ne  
 Kultūros paveldo objekto apsaugos zona Ne  
 Kultūros paveldo vietovės apsaugos zona Ne  
**Statyti naują (-us) statinį (-ius):**  
 Paskirtis Kiti inžineriniai statiniai (Kita)

Pavadinimas Kiemo aikštelė Nr.22

Kategorija Nesudėtingas

Žemės sklypo kad. Nr. 2101/0002:793

Adresas (-ai) *(jei suteiktas)* Klaipėda, Kretingos g. 100

Laikinas statinys Ne

Nugriovimo termino pabaiga Nėra

Saugoma teritorija Ne

Kultūros paveldo objekto teritorija Ne

Kultūros paveldo vietovė Ne

Kultūros paveldo objekto apsaugos zona Ne

Kultūros paveldo vietovės apsaugos zona Ne

**Statyti naują (-us) statinį (-ius):**

Paskirtis Kiti inžineriniai statiniai (Kita)

Pavadinimas Kiemo aikštelė Nr.23

Kategorija Nesudėtingas

Žemės sklypo kad. Nr. 2101/0002:793

Adresas (-ai) *(jei suteiktas)* Klaipėda, Kretingos g. 100

Laikinas statinys Ne

Nugriovimo termino pabaiga Nėra

Saugoma teritorija Ne

Kultūros paveldo objekto teritorija Ne

Kultūros paveldo vietovė Ne

Kultūros paveldo objekto apsaugos zona Ne

Kultūros paveldo vietovės apsaugos zona Ne

**Statyti naują (-us) statinį (-ius):**

Paskirtis Kiti inžineriniai statiniai (Kita)

Pavadinimas Kiemo aikštelė Nr.24

Kategorija Nesudėtingas

Žemės sklypo kad. Nr. 2101/0002:793

Adresas (-ai) *(jei suteiktas)* Klaipėda, Kretingos g. 100

Laikinas statinys Ne

Nugriovimo termino pabaiga Nėra

Saugoma teritorija Ne

Kultūros paveldo objekto teritorija Ne

Kultūros paveldo vietovė Ne

Kultūros paveldo objekto apsaugos zona Ne

Kultūros paveldo vietovės apsaugos zona Ne

**Statyti naują (-us) statinį (-ius):**

Paskirtis Gyvenamoji (trijų ir daugiau butų - daugiabučiai pastatai) (Gyvenamosios paskirties pastatai)

Pavadinimas Daugiabutis gyvenamasis namas, D korpusas

Kategorija Ypatingas

Žemės sklypo kad. Nr. 2101/0002:793

Adresas (-ai) *(jei suteiktas)* Klaipėda, Kretingos g. 100

Laikinas statinys Ne

Nugriovimo termino pabaiga Nėra

Saugoma teritorija Ne

Kultūros paveldo objekto teritorija Ne

Kultūros paveldo vietovė Ne

Kultūros paveldo objekto apsaugos zona Ne

Kultūros paveldo vietovės apsaugos zona Ne

**Statyti naują (-us) statinį (-ius):**

Paskirtis Gyvenamoji (trijų ir daugiau butų - daugiabučiai pastatai) (Gyvenamosios paskirties pastatai)

Pavadinimas Daugiabutis gyvenamasis namas, I korpusas

Kategorija Ypatingas

Žemės sklypo kad. Nr. 2101/0002:793

Adresas (-ai) *(jei suteiktas)* Klaipėda, Kretingos g. 100

Laikinas statinys Ne

Nugriovimo termino pabaiga Nėra

Saugoma teritorija Ne



Kultūros paveldo objekto teritorija Ne  
Kultūros paveldo vietovė Ne  
Kultūros paveldo objekto apsaugos zona Ne  
Kultūros paveldo vietovės apsaugos zona Ne  
**Statyti naują (-us) statinį (-ius):**  
Paskirtis Kiti inžineriniai statiniai (Kita)  
Pavadinimas Kiemo aikštelė Nr.16  
Kategorija Nesudėtingas  
Žemės sklypo kad. Nr. 2101/0002:793  
Adresas (-ai) (jei suteiktas) Klaipėda, Kretingos g. 100  
Laikinas statinys Ne  
Nugriovimo termino pabaiga Nėra  
Saugoma teritorija Ne  
Kultūros paveldo objekto teritorija Ne  
Kultūros paveldo vietovė Ne  
Kultūros paveldo objekto apsaugos zona Ne  
Kultūros paveldo vietovės apsaugos zona Ne  
**Statyti naują (-us) statinį (-ius):**  
Paskirtis Kiti inžineriniai statiniai (Kita)  
Pavadinimas Kiemo aikštelė Nr.18\*  
Kategorija Nesudėtingas  
Žemės sklypo kad. Nr. 2101/0002:793  
Adresas (-ai) (jei suteiktas) Klaipėda, Kretingos g. 100  
Laikinas statinys Ne  
Nugriovimo termino pabaiga Nėra  
Saugoma teritorija Ne  
Kultūros paveldo objekto teritorija Ne  
Kultūros paveldo vietovė Ne  
Kultūros paveldo objekto apsaugos zona Ne  
Kultūros paveldo vietovės apsaugos zona Ne  
**Statyti naują (-us) statinį (-ius):**  
Paskirtis Kiti inžineriniai statiniai (Kita)  
Pavadinimas Kiemo aikštelė Nr.25  
Kategorija Nesudėtingas  
Žemės sklypo kad. Nr. 2101/0002:793  
Adresas (-ai) (jei suteiktas) Klaipėda, Kretingos g. 100  
Laikinas statinys Ne  
Nugriovimo termino pabaiga Nėra  
Saugoma teritorija Ne  
Kultūros paveldo objekto teritorija Ne  
Kultūros paveldo vietovė Ne  
Kultūros paveldo objekto apsaugos zona Ne  
Kultūros paveldo vietovės apsaugos zona Ne

#### **DUOMENYS APIE STATINIO PROJEKTĄ**

Pavadinimas DAUGIABUČIŲ GYVENAMŲJŲ NAMŲ KOMPLEKSO, KRETINGOS G. 100, KLAIPĖDOJE, STATYBOS PROJEKTAS. 1 ETAPAS - DAUGIABUČIAI PASTATAI SU KIEMO STATINIAIS.  
Numeris 190703 Parengimo metai 2020

#### **Duomenys apie statytoją**

Juridinio asmens, kitos užsienio organizacijos ar jų padalinių pavadinimas, kodas  
UAB "Bilukas", 140590727

#### **Duomenys apie statinio projektuotoją**

Juridinio asmens, kitos užsienio organizacijos ar jų padalinių pavadinimas, kodas  
UAB "Studija 33", 300124086

#### **Duomenys apie statinio projekto vadovą**

Vardas, pavardė Marius Šeškauskas

**Dokumento, suteikiančio teisę užsiimti atitinkama veikla, duomenys**

Pavadinimas Kvalifikacijos atestatas

Numeris 16521

Galioja nuo 2018-05-30 Galioja iki Nėra

**Leidimą išdavė**

\_\_\_\_\_

*pareigos*

*A. V.*

\_\_\_\_\_


*parašas*

\_\_\_\_\_

*vardas, pavardė*

*Vadovaujantis Statybos įstatymo 14 straipsnio 1 dalies 12 punktu, statytojas (užsakovas) privalo statant naujus ar rekonstruojant, griauinant ypatinguosius ir neypatinguosius statinius, atnaujinant (modernizuojant) pastatus, per Lietuvos Respublikos statybos leidimų ir statybos valstybinės priežiūros informacinę sistemą „Infostatyba“ arba raštu Valstybinei teritorijų planavimo ir statybos inspekcijai prie Aplinkos ministerijos pateikti informaciją apie numatomą statybos pradžią ir pasamdytą ar paskirtą rangovą, statinio projekto vykdymo priežiūros vadovą, statinio statybos vadovą, statinio statybos techninį priežiūrėtoją ne vėliau kaip prieš vieną darbo dieną iki statybos pradžios, apie naujo rangovo, statinio projekto vykdymo priežiūros vadovo, statinio statybos vadovo ir statinio statybos techninio priežiūrėtojo pasamdymą ar paskyrimą ne vėliau kaip per 3 darbo dienas nuo jų pasamdymo ar paskyrimo dienos.*

\_\_\_\_\_

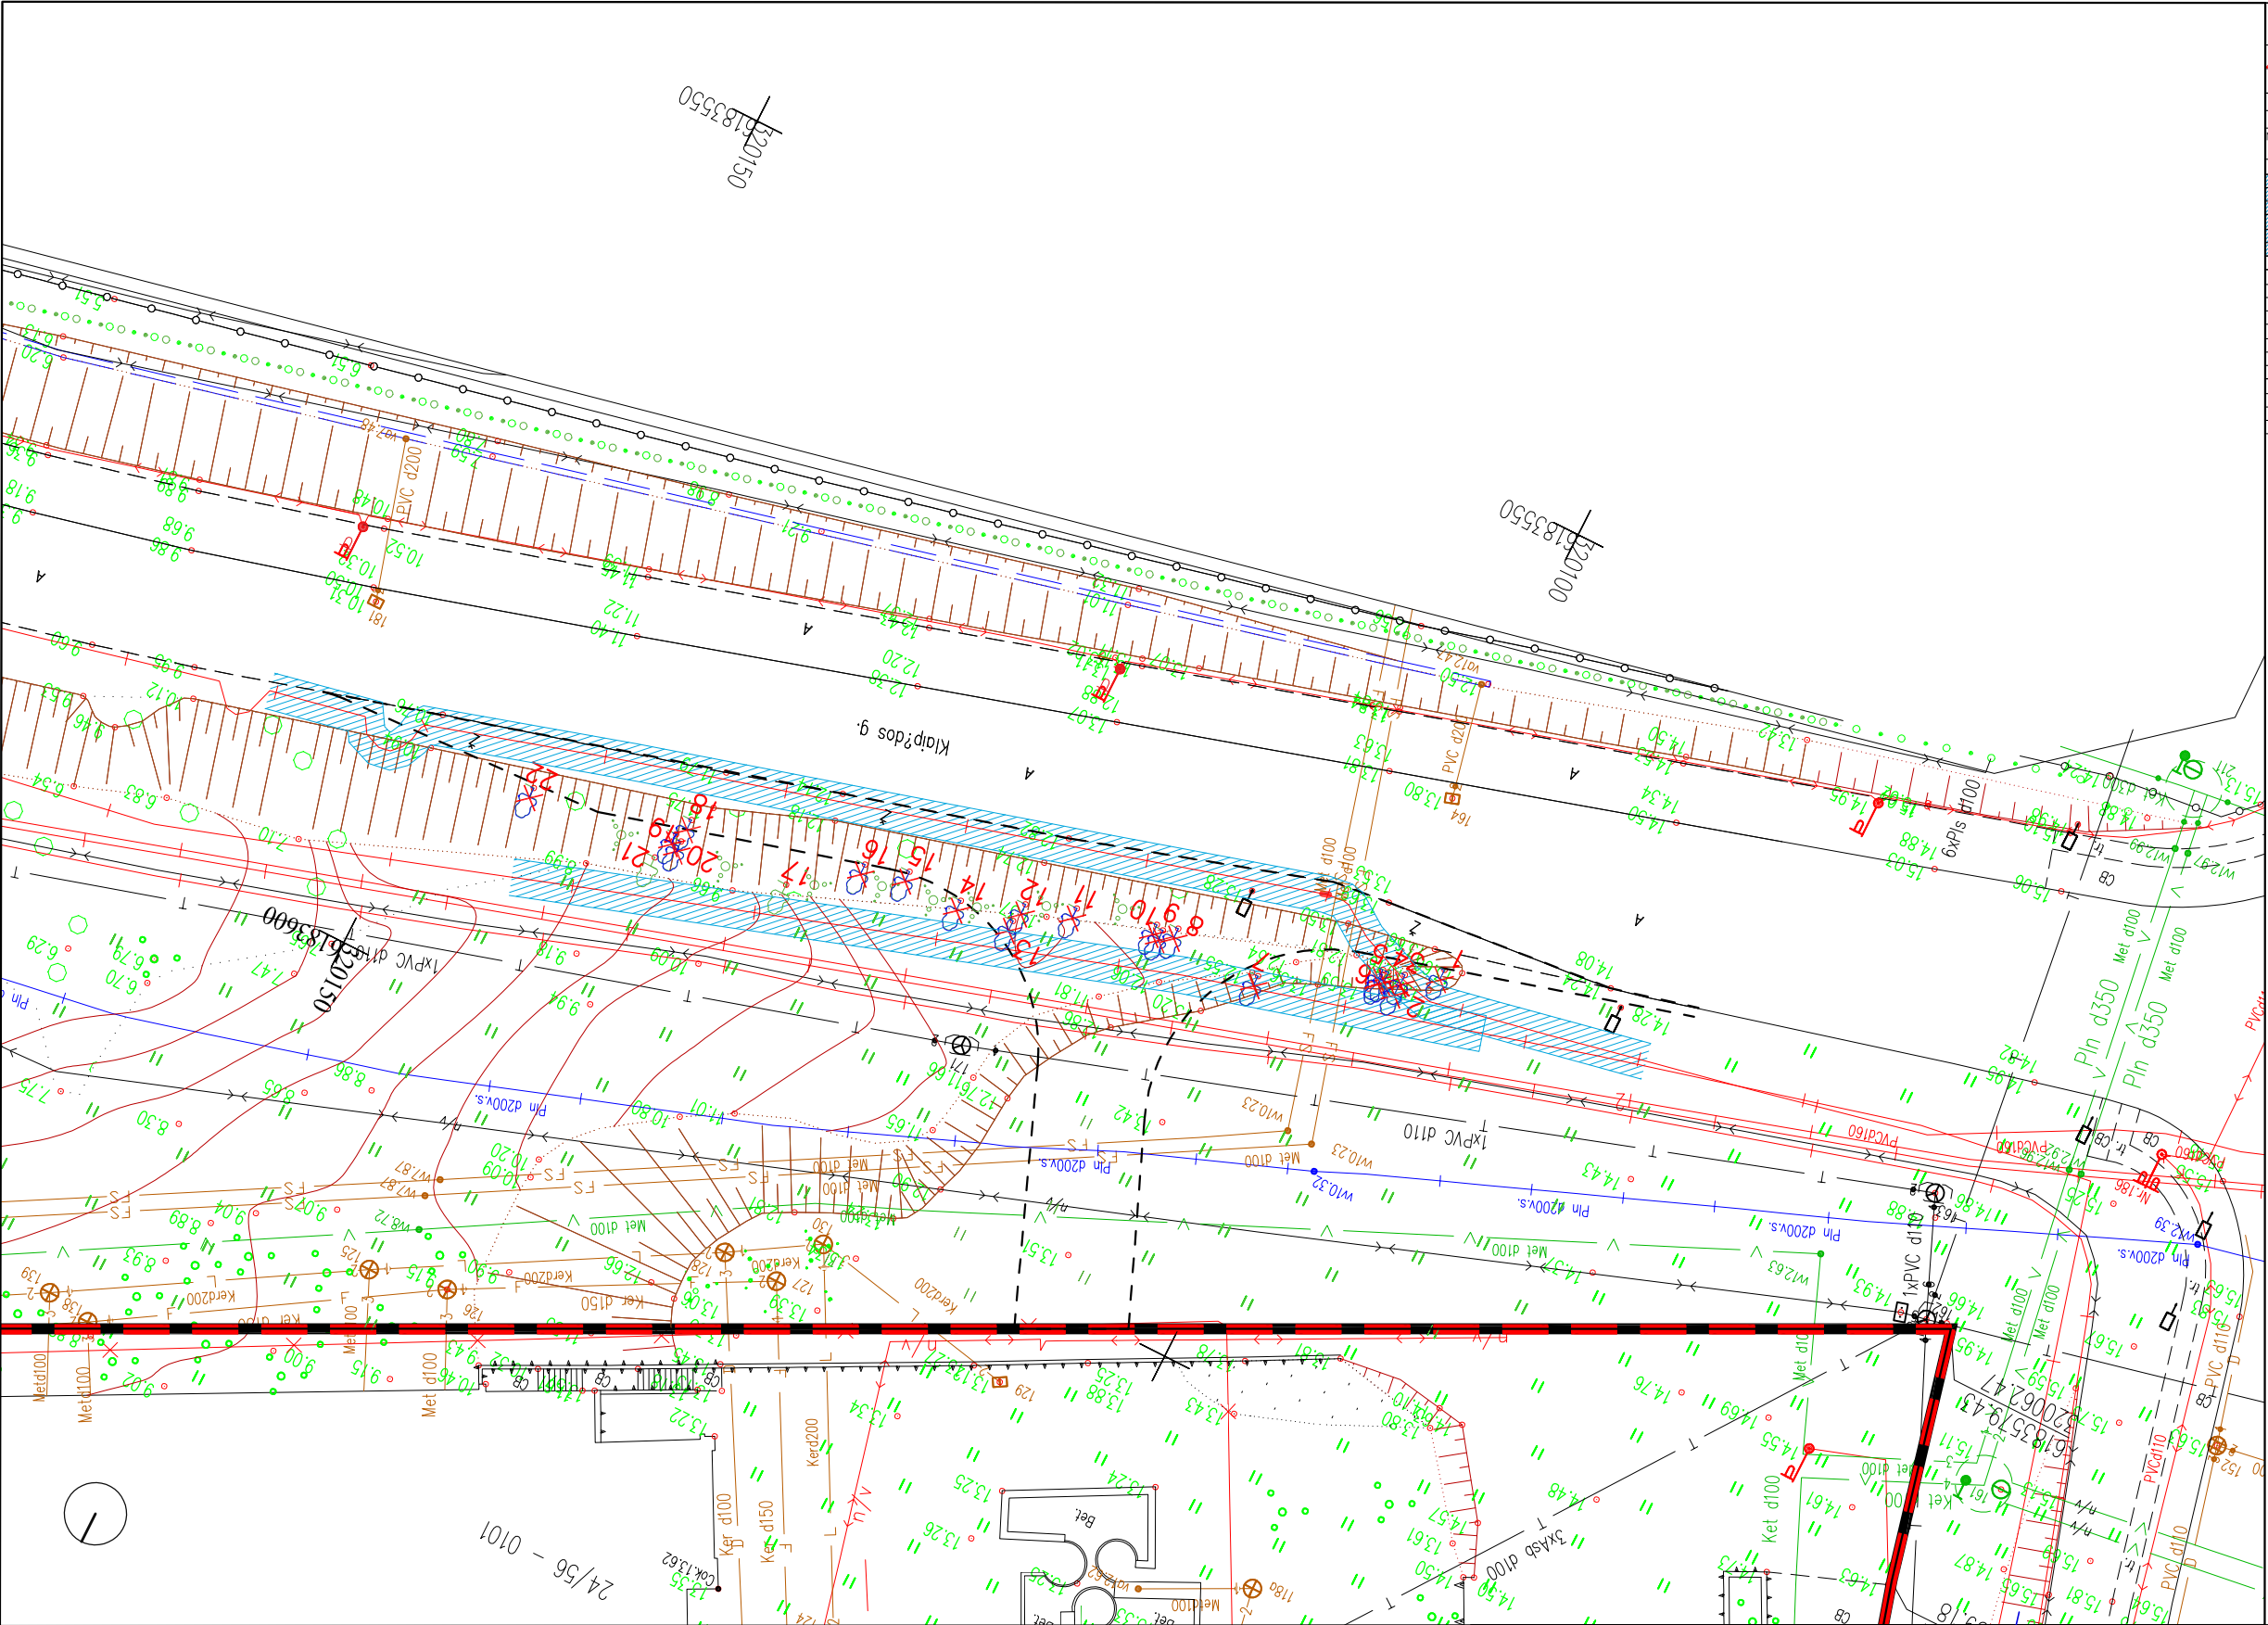

SUTARTINIAI ŽYMĖJIMAI			
	Žemės sklypo, Kad. Nr. 2101/0002:793 ribos		Esamų tinklų apsaugos zonos
	Naikinami medžiai patenkančios į esamų inžinerinių tinklų apsaugos zonas		
NAIKINAMŲ ŽELDYNŲ TAKSACIJOS LENTELĖ			
NAIKINAMI MEDŽIAI			
Medžio Nr.	Medžio rūšis	Skersmuo 1,3 m aukštyje, Ø cm	Gyvybingumas
K1	Pilkasis karklas (lot. Salix cinerea)	12	gera
K2	Paprastasis klevas (lot. Acer platanoides)	14	patenkinama
K3	Paprastasis klevas (lot. Acer platanoides)	16	patenkinama
K4	Paprastasis klevas (lot. Acer platanoides)	13	gera
K5	Paprastasis klevas (lot. Acer platanoides)	16	patenkinama
K6	Paprastasis klevas (lot. Acer platanoides)	12	gera
K7	Pilkasis karklas (lot. Salix cinerea)	14	gera
K8	Pilkasis karklas (lot. Salix cinerea)	14	patenkinama
K9	Pilkasis karklas (lot. Salix cinerea)	14	patenkinama
K10	Pilkasis karklas (lot. Salix cinerea)	16	patenkinama
K11	Paprastasis klevas (lot. Acer platanoides)	36	patenkinama
K12	Pilkasis karklas (lot. Salix cinerea)	15	patenkinama
K13	Paprastasis klevas (lot. Acer platanoides)	15	patenkinama
K14	Pilkasis karklas (lot. Salix cinerea)	13	gera
K15	Paprastasis klevas (lot. Acer platanoides)	20	gera
K16	Paprastasis klevas (lot. Acer platanoides)	39	gera
K18	Baltasis gluosnis (lot. Salix alba)	42	gera
K19	Baltasis gluosnis (lot. Salix alba)	43	gera
K20	Baltasis gluosnis (lot. Salix alba)	43	gera
K22	Paprastasis klevas (lot. Acer platanoides)	26	gera

Atestato Nr.			<div>S33</div> <div>STUDIJA33</div>		Danės g.41, Klaipėda www.s33.lt ; info@s33.lt		OBJEKTAS: KERTAMŲ MEDŽIŲ, PATENKANČIŲ Į ESAMŲ ENERETIKOS OBJEKTŲ APSAUGOS ZONAS IR ESANČIŲ ANT INŽ. STATINIŲ, KRETINGOS G. 100, KLAIPĖDOJE, SCHEMA.				
16521			PV	MARIUS ŠEŠKAUSKAS			ŽELDYNŲ SUTVARKYMO SCHEMA		LAIDA		
A 1257			PDV	NERIJUS MIKULIS					0		
			ARCH.	AUŠRINĖ KAIRYTĖ							
LT			UŽSAKOVAS: UAB "Bilukas"				2022-07-22		LAPAS	LAPŲ	
							1		1	1	



UAB „Bilukas“ kodas 140590727

H. Manto g. 40, LT-92233 Klaipėda; mob. tel. +370 698 78092

2021 - 07 - 26

Klaipėda

### ĮGALIOJIMAS

Nr.20210726

UAB „BILUKAS“, kodas 140590727 Marių Šeškauską, asmens kodas 37701090105 ir/arba Aušrinę Kairytę, asmens kodas 48310020722 ir/arba Nerijų Mikulį, asmens kodas 37208190719 ir/arba Marių Stonkų, asmens kodas 38406150685 žemės sklype adresu Kretingos g. 100, Klaipėdoje, kadastinis numeris 2101/0002:793, atlikti darbus susijusius su pastatų ir statinių minėtame sklype projektavimu:

Informuoti visuomenę apie numatomus statinių projektavimus ir užtikrinti visuomenės dalyvavimą svarstant projektinius pasiūlymus, gauti specialiuosius reikalavimus bei prisijungimo sąlygas šiam objektui projektuoti, rengti statybos (visų statybos rūšių) projektus, tvarkybos darbų projektus, atlikti detalaus plano keitimo koregavimo procedūras ir atstovauti statytoją Teritorijų planavimo komisijoje, priduoti projektus (į IS „Infostatyba“) ir gauti statybą (visų statybos rūšių) leidžiančius dokumentus, bei atlikti kitus veiksmus, reikalingus rengiant ir derinant projektą žemės sklype adresu - Kretingos g. 100, Klaipėdoje ;

tuo tikslu Lietuvos respublikos įstatymų ir teisės aktų nustatyta tvarka atstovauti įgaliotųjų interesus santykiuose su visais fiziniais ir juridiniais asmenimis, visose privačiose ir valstybinėse įstaigose ir organizacijose, ir atlikti visus veiksmus susijusius su objektų projektavimu, derinimu ir statybos leidžiančių dokumentų gavimu bei pastatų ir statinių pridavimu ir įregistravimu ar išregistravimu višajame registre minėtiems objektams.

Įgaliojimas galioja tris metus.

UAB „BILUKAS“

*Direktorius Andrius Vaišutis*

(pareigos, vardas pavardė, parašas)

